


СХЕМА РАСПОЛОЖЕНИЯ ГРАНИЦ ПУБЛИЧНОГО СЕРВИТУТА

Графическое описание местоположения границ публичного сервитута для обеспечения строительства, реконструкции объектов инфраструктуры при реализации объекта «Реконструкция вокзала Саратов-1» для целей, предусмотренных п. 2 ч. 5 ст. 4 Федерального закона от 31.07.2020 N 254-ФЗ, в границах земельного участка с кадастровым номером 64:48:030346:9

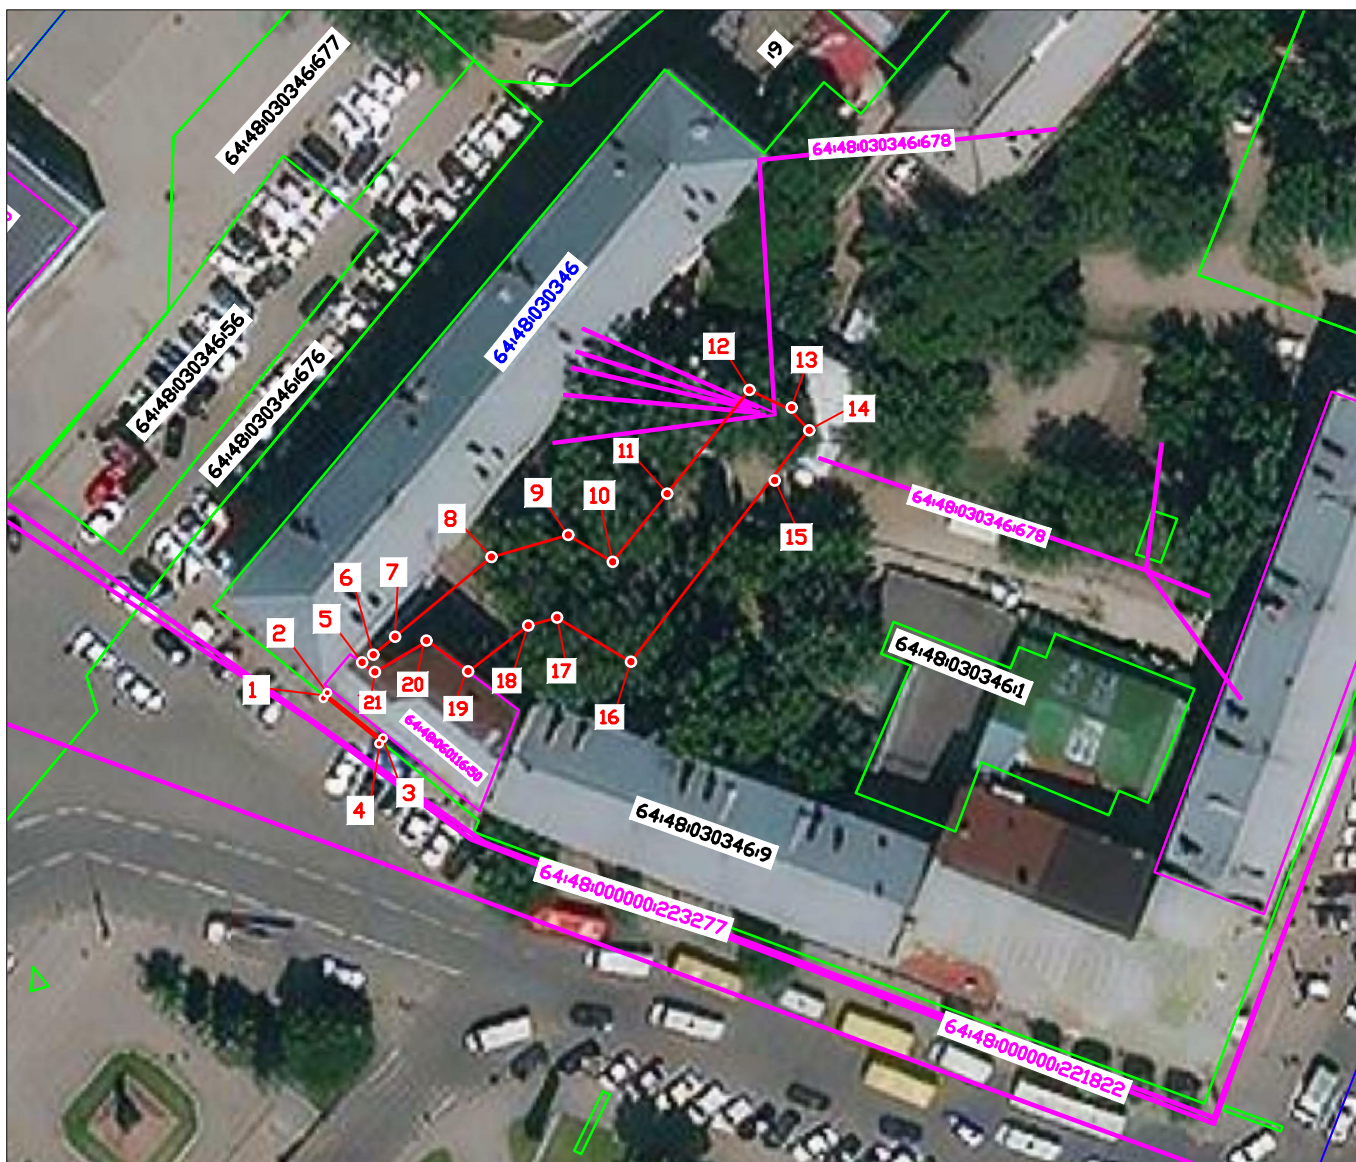

Масштаб 1:250

Условные обозначения:

- 1 - характерная точка границы, сведения о которой позволяют однозначно определить её положение на местности
- (red line) - обозначение границы публичного сервитута
- (green line) - граница земельного участка, сведения о котором содержатся в ЕГРН
- (blue line) - граница кадастрового квартала
- 64:48:030346 - номер кадастрового квартала
- 64:48:030346:9 - кадастровый номер земельного участка, сведения о котором содержатся в ЕГРН
- 64:48:000000:223277 - кадастровый номер ОКС и граница, сведения о котором содержатся в ЕГРН