


Схема границ земельных участков

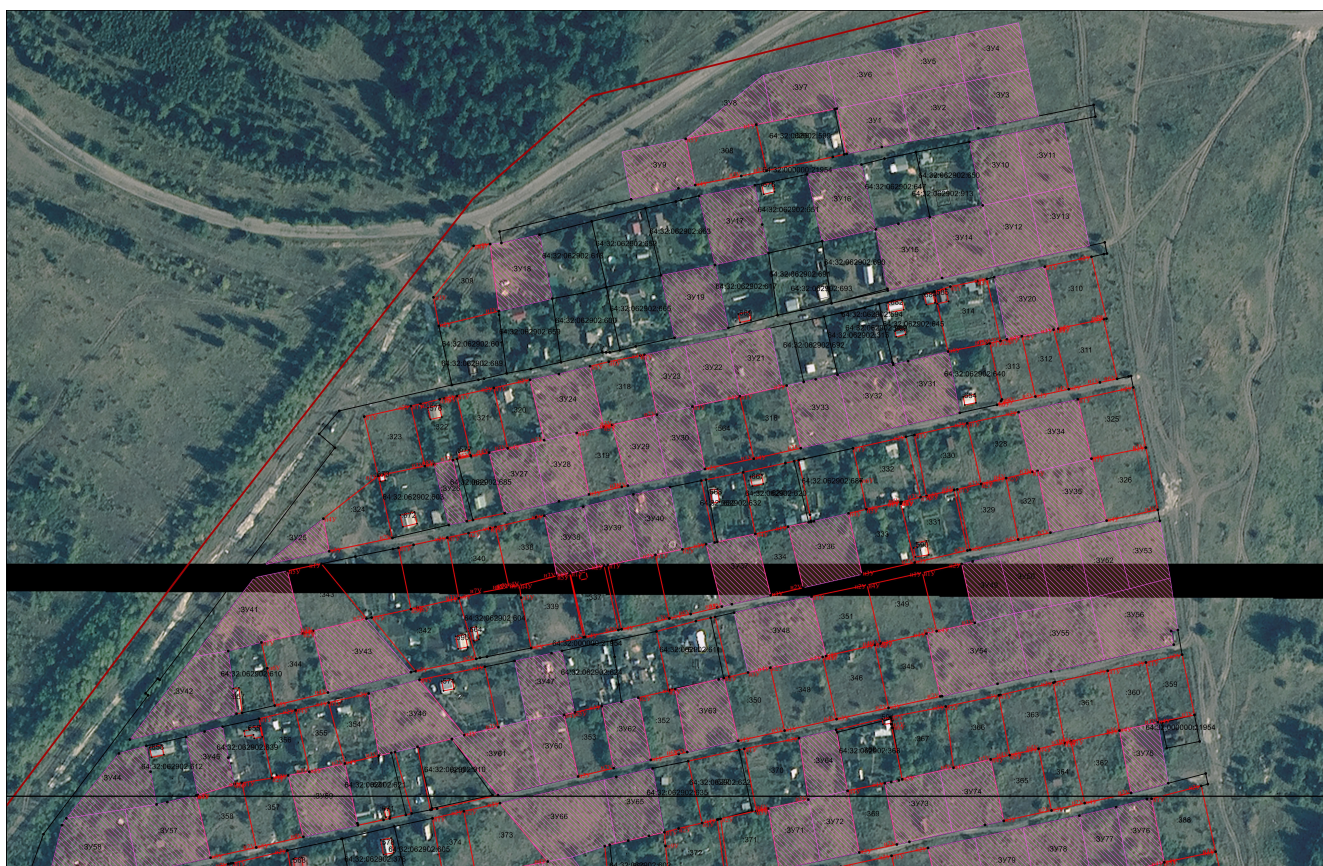


Масштаб 1:5000

Схема границ земельных участков



Масштаб 1:1000

Схема границ земельных участков

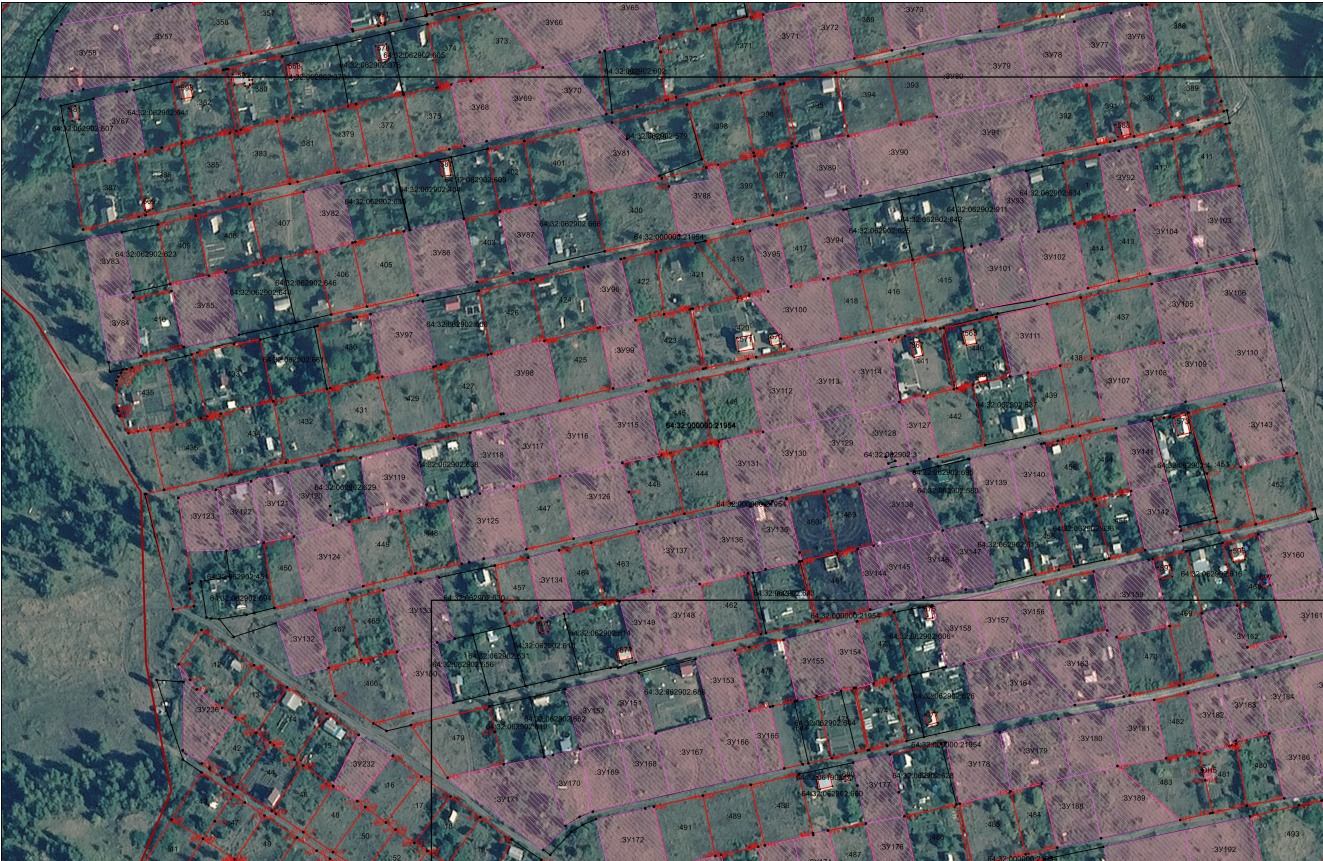

Масштаб 1:1000

Схема границ земельных участков



Масштаб 1:1000

Схема границ земельных участков



Масштаб 1:1000